



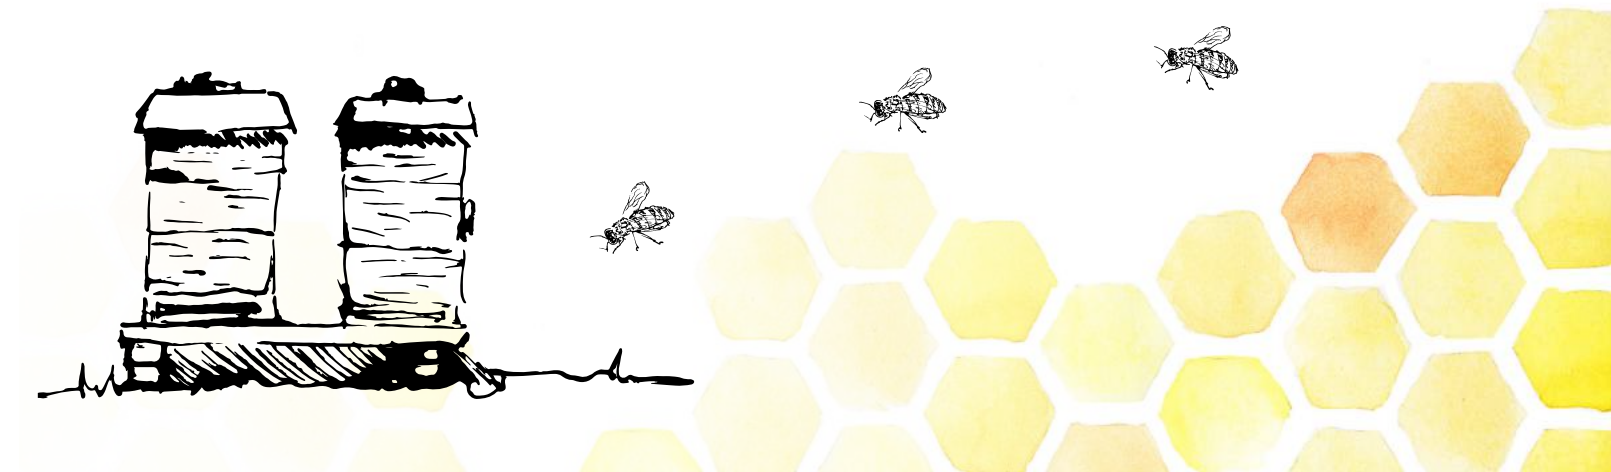

Projekt Lehrbienenstand

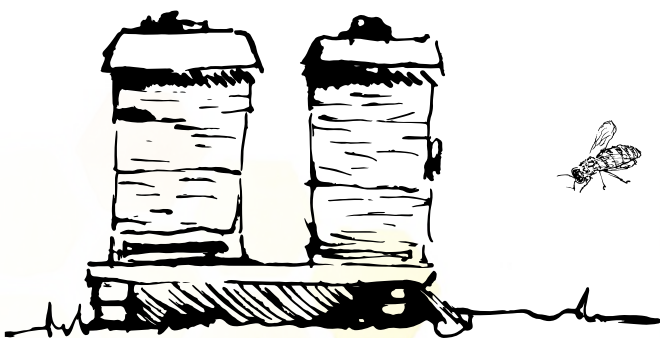

Bezirksimkerverein Eberbach e.V.



Motivation

Was bewegt uns? Wie wollen wir uns als Verein weiterentwickeln? Kurz und knapp zusammengefasst finden Sie hier alle wichtigen Informationen rund um unser Vereinsvorhaben „Lehrbienenstand“!

1

Erfahrungsaustausch im Verein

Der Lehrbienenstand gibt den Vereinsmitgliedern Raum zum Austausch über Fachthemen, für gemeinsame Projekte, wie z.B. die Königinnenzucht, für Geselligkeit und regelmäßige Vereinstreffen. Der integrierte Schulungsraum ist außerdem attraktiv für Vorträge von regionalen und überregionalen Fachleuten.

2

Angehende Imker

Eine Kombination von Theorie und Praxis durch erfahrene Imker ist für Jungimker unbedingt notwendig. Am Lehrbienenstand werden angehende Imker über das ganze Jahr hinweg begleitet. Den Anfängern stehen Paten-Völker zur Verfügung und kostenintensive Gerätschaften, wie Schleuder und Wachsschmelzer, können geteilt werden. Alt- und Jungimker profitieren gleichermaßen vom Austausch jahrzehntelanger Erfahrungen und von Weiterentwicklungen in der Imkerei.

3


Öffentlichkeit / Gemeinwohl

Das Wissen um den Verlust der Artenvielfalt und die Umweltprobleme durch den Einsatz von Pestiziden steigert seit geraumer Zeit das öffentliche Interesse am Leben der Insekten. Schon die Jüngsten in Kindergärten und Schulen wollen etwas über Bienen lernen. Der Lehrbienenstand bietet die ideale Lernerfahrung für interessierte Besucher, mit Schaubienenkasten, Klassenraum, Schleuderküche, Wachsschmelzer uvm. Ein Lehrpfad zeigt anschaulich, welche Pflanzen und Nistangebote Wildbienen und Schmetterlinge brauchen und bietet Tipps für den privaten Garten.



Lageplan

Der projektierte Lehrbienenstand ist auf drei Flurstücken geplant, die im Eigentum der Stadt Eberbach sind. Die Stadt hat eine Nutzung der Grundstücke in Aussicht gestellt.

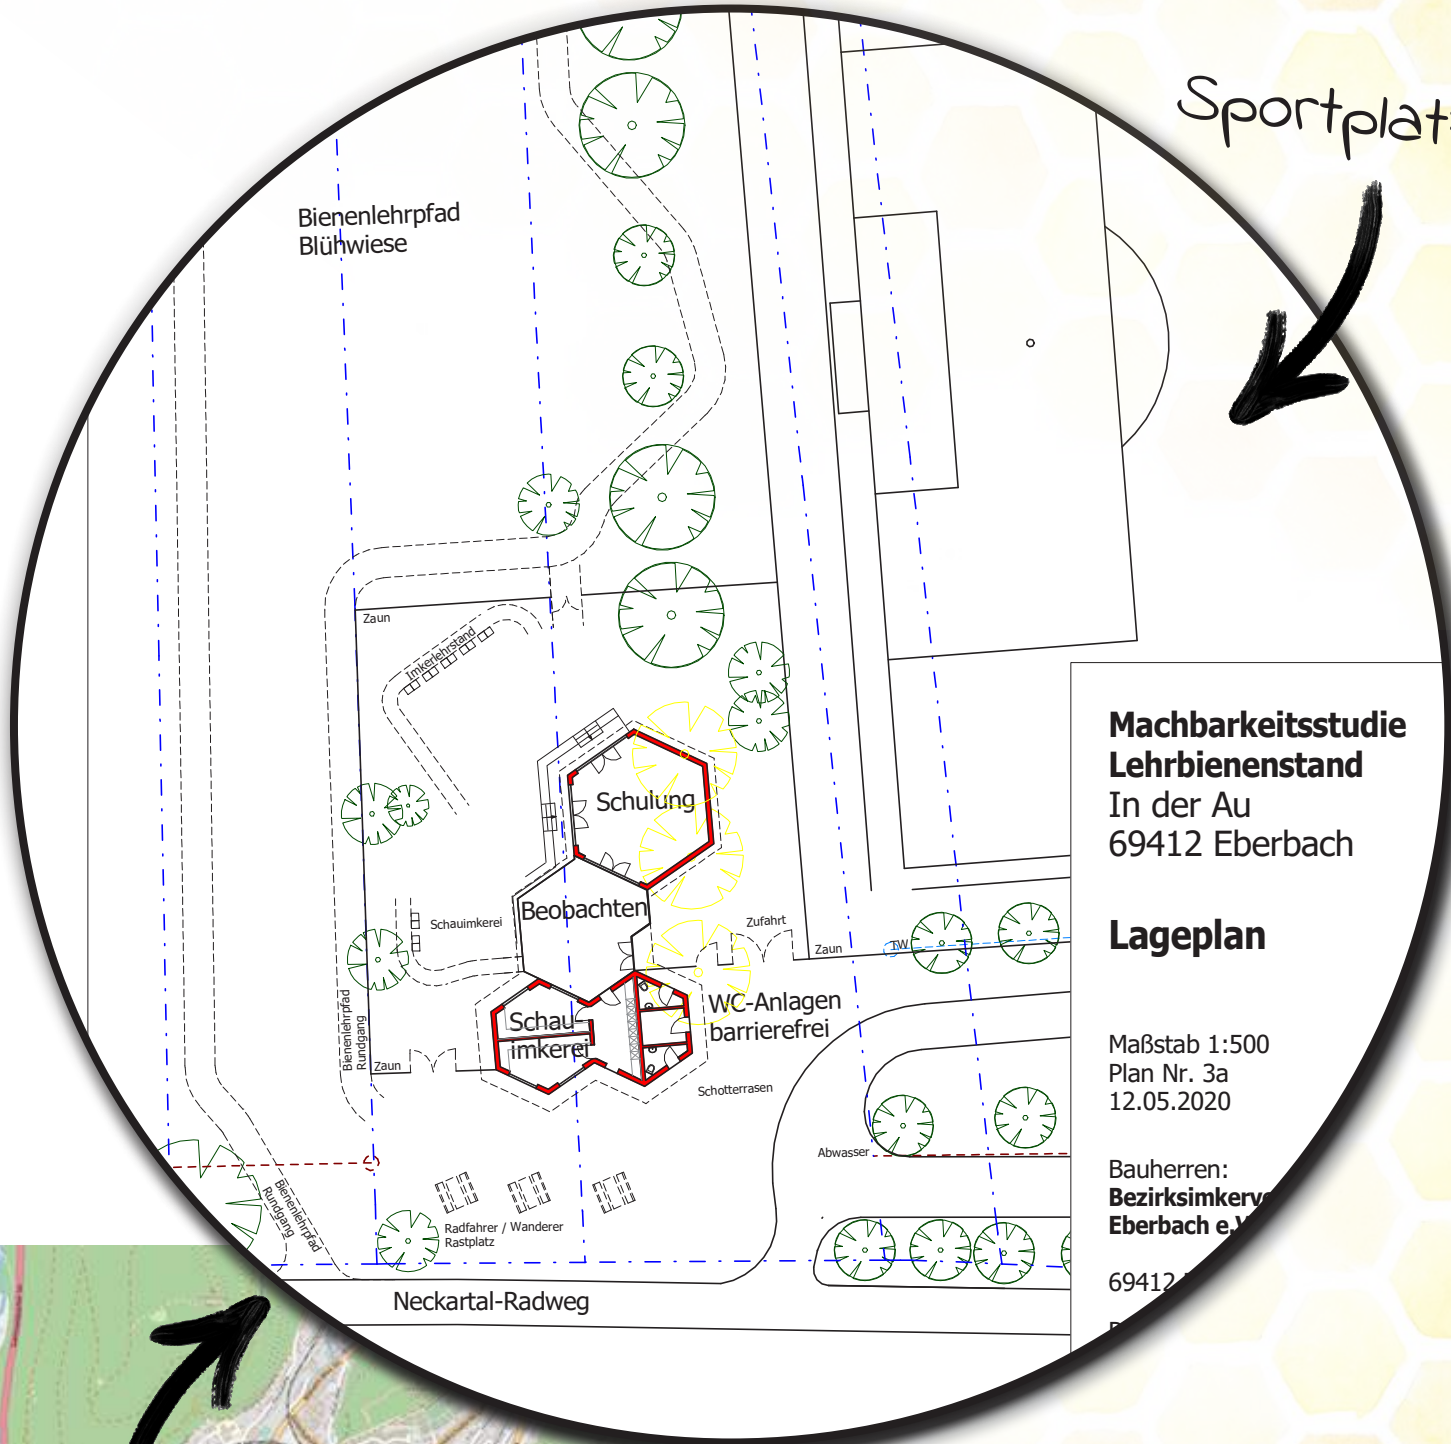

Sportplatz


**Machbarkeitsstudie
Lehrbienenstand**
In der Au
69412 Eberbach

Lageplan

Maßstab 1:500
Plan Nr. 3a
12.05.2020

Bauherren:
**Bezirksimkerverein
Eberbach e.V.**

69412

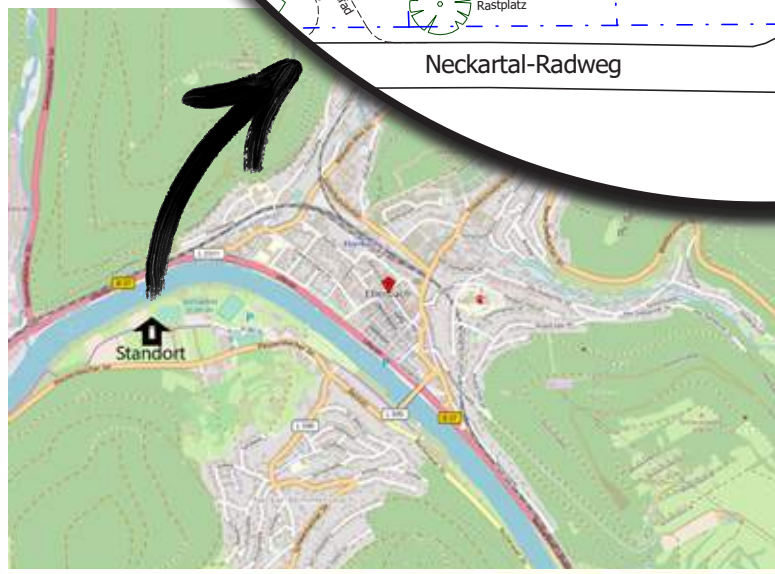


Geplanter Standort
westlich des Sport-
platzes in der Au in
Eberbach

Raumaufteilung



Ansicht Süd
Maßstab 1:100

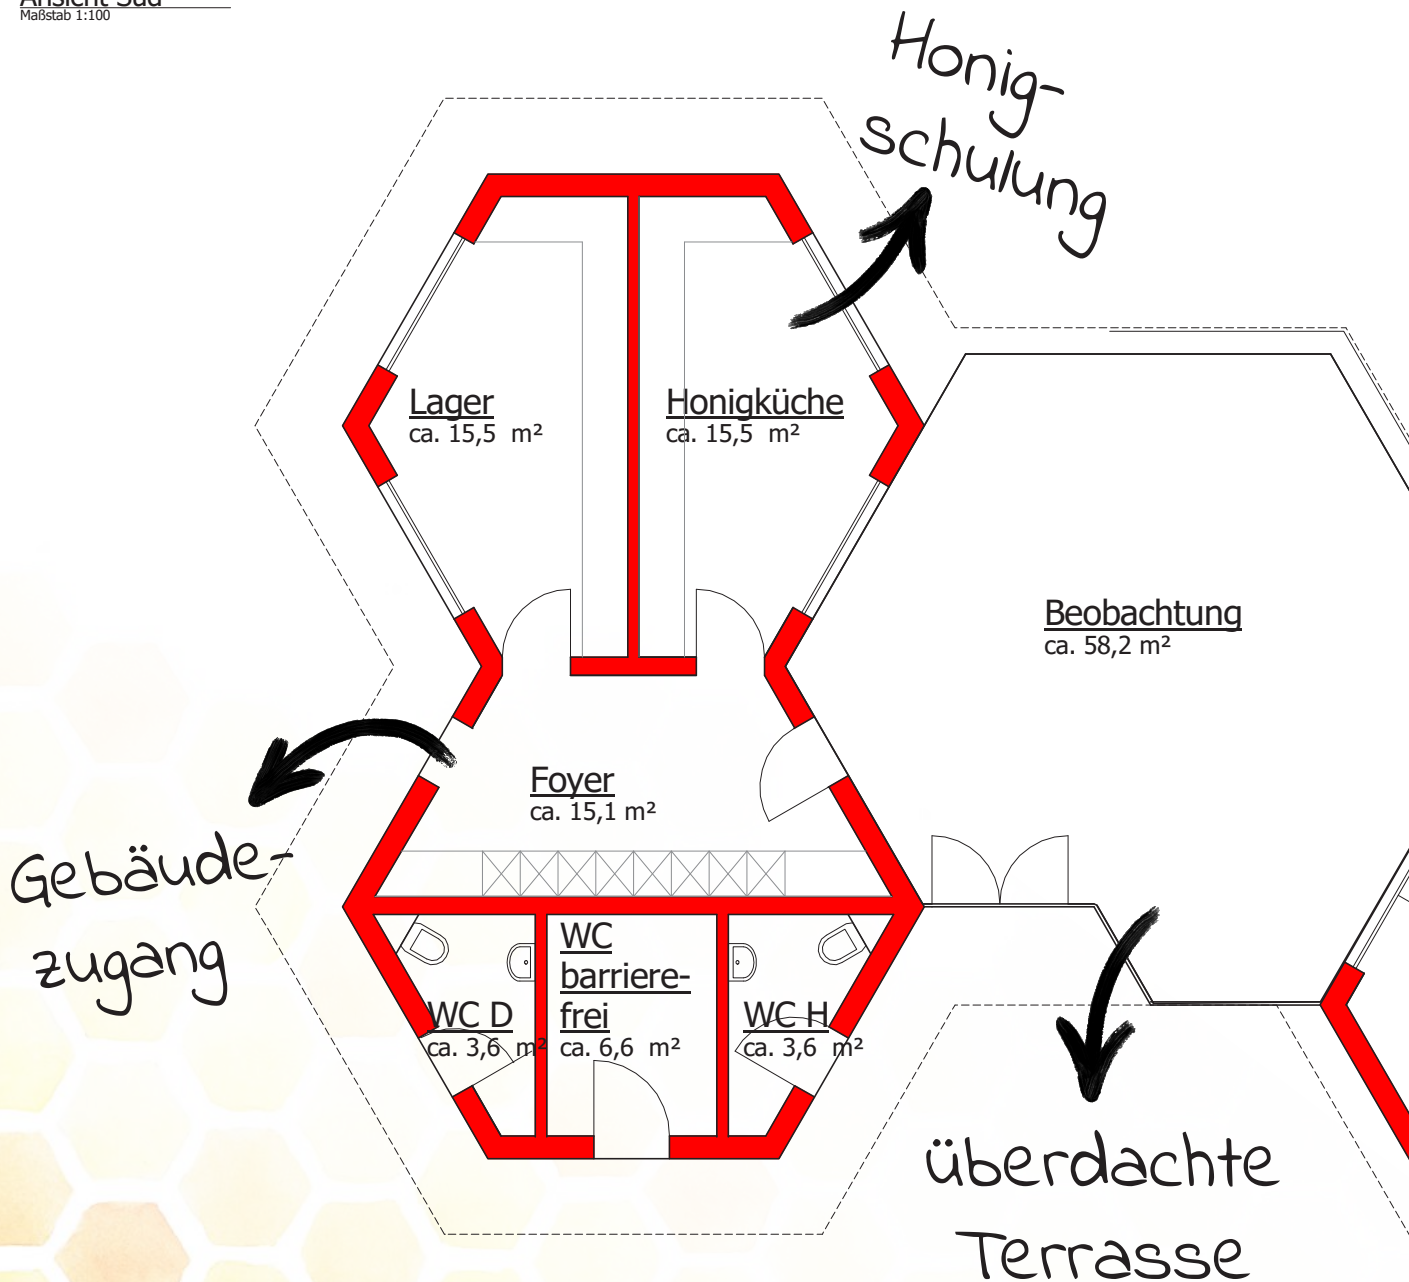




Ansicht West
Maßstab 1:100

Blick auf
Bienenstöcke

Imker-
ausbildung,
Fortbildung,
Schulklassen uvm.

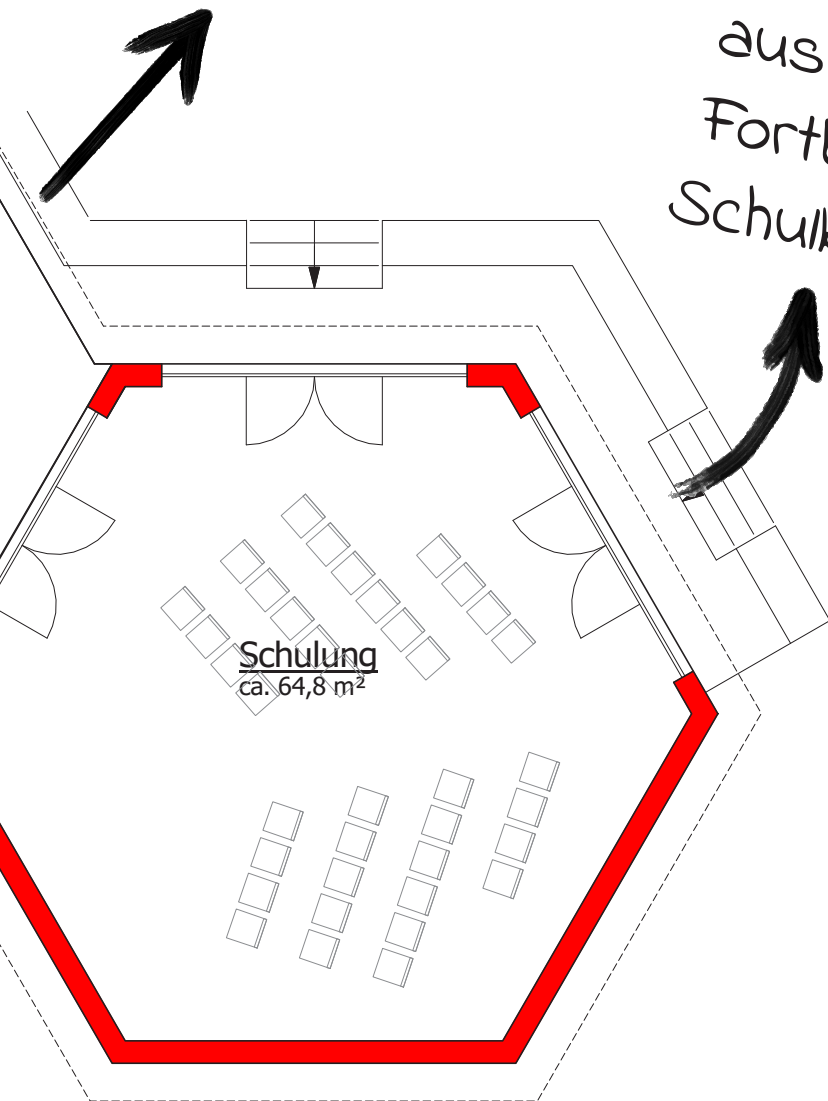

Machbarkeitsstudie
Lehrbienenstand
In der Au
69412 Eberbach

Grundriss

Maßstab 1:100
Plan Nr. 1 a
05.05.2021

Bauherr:
Bezirksimkerverein
Eberbach e.V.

69412 Eberbach

Planverfasser:
Andreas Häffner
Schwanheimer Straße 51
69412 Eberbach

Nutzungskonzept



Schauimkerei

- 4 - 6 Völker am Lehrbienenstand
- Grundkurs Bienenhaltung für Jungimker
- Schulung und Seminare für Imker
- Honiggewinnung
- Königinnenzucht
- Gewinnung und Herstellung weiterer Imkereiprodukte




Vereinsangebote

- Führungen für Kindergärten, Schulklassen und weitere Interessierte
- Tag der offenen Tür
- Verkaufstage
- Lehrpfad
- Imkerstammtisch



Pflege und Unterhaltung


- Pflege der Außenanlage
- Technischer Betrieb
- Instandhaltung
- Reinigung

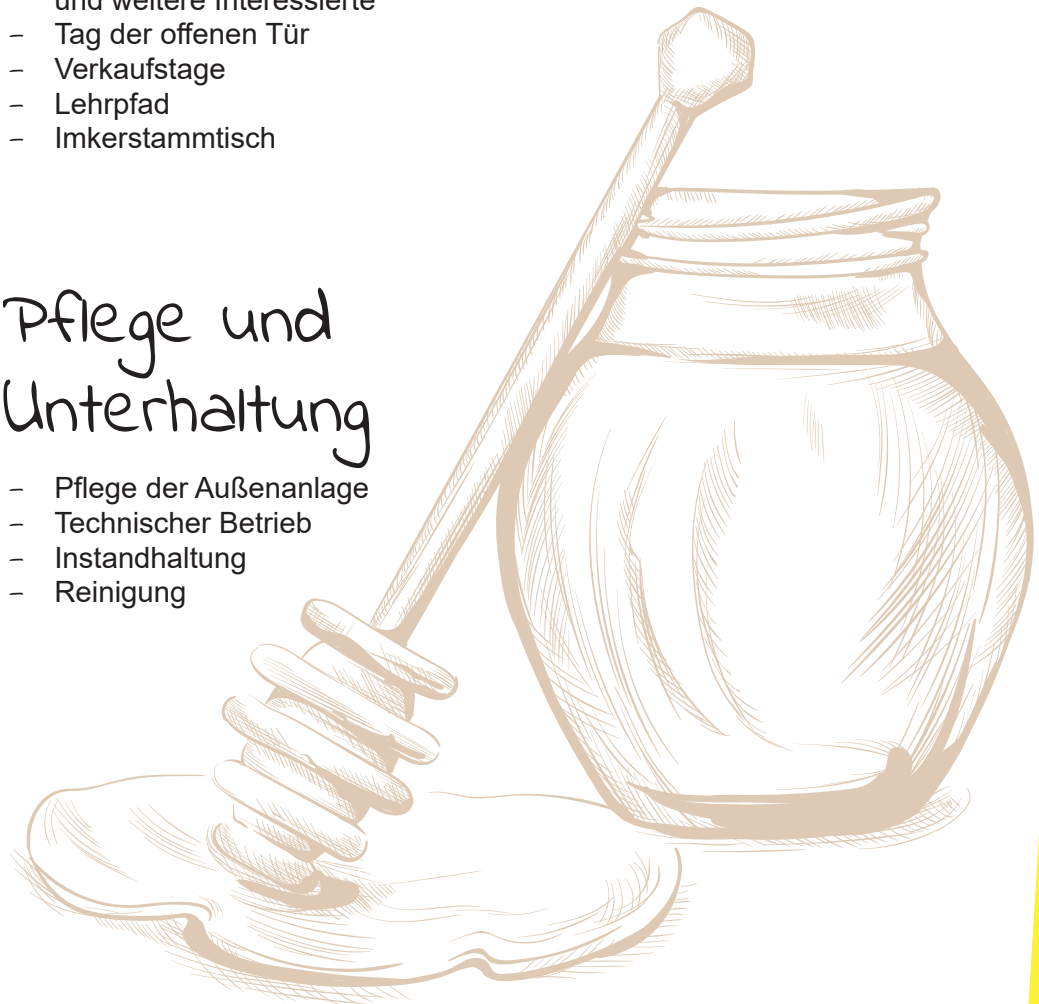

Finanzierung

Die Finanzierungsplanung ist der grundlegende Baustein für unser Vereinsvorhaben. Wir haben bereits viel Arbeit investiert, um mögliche Geldquellen ausfindig zu machen.

Nach der genauen Ermittlung der Kosten, kann die Finanzierungsplanung in Angriff genommen werden.

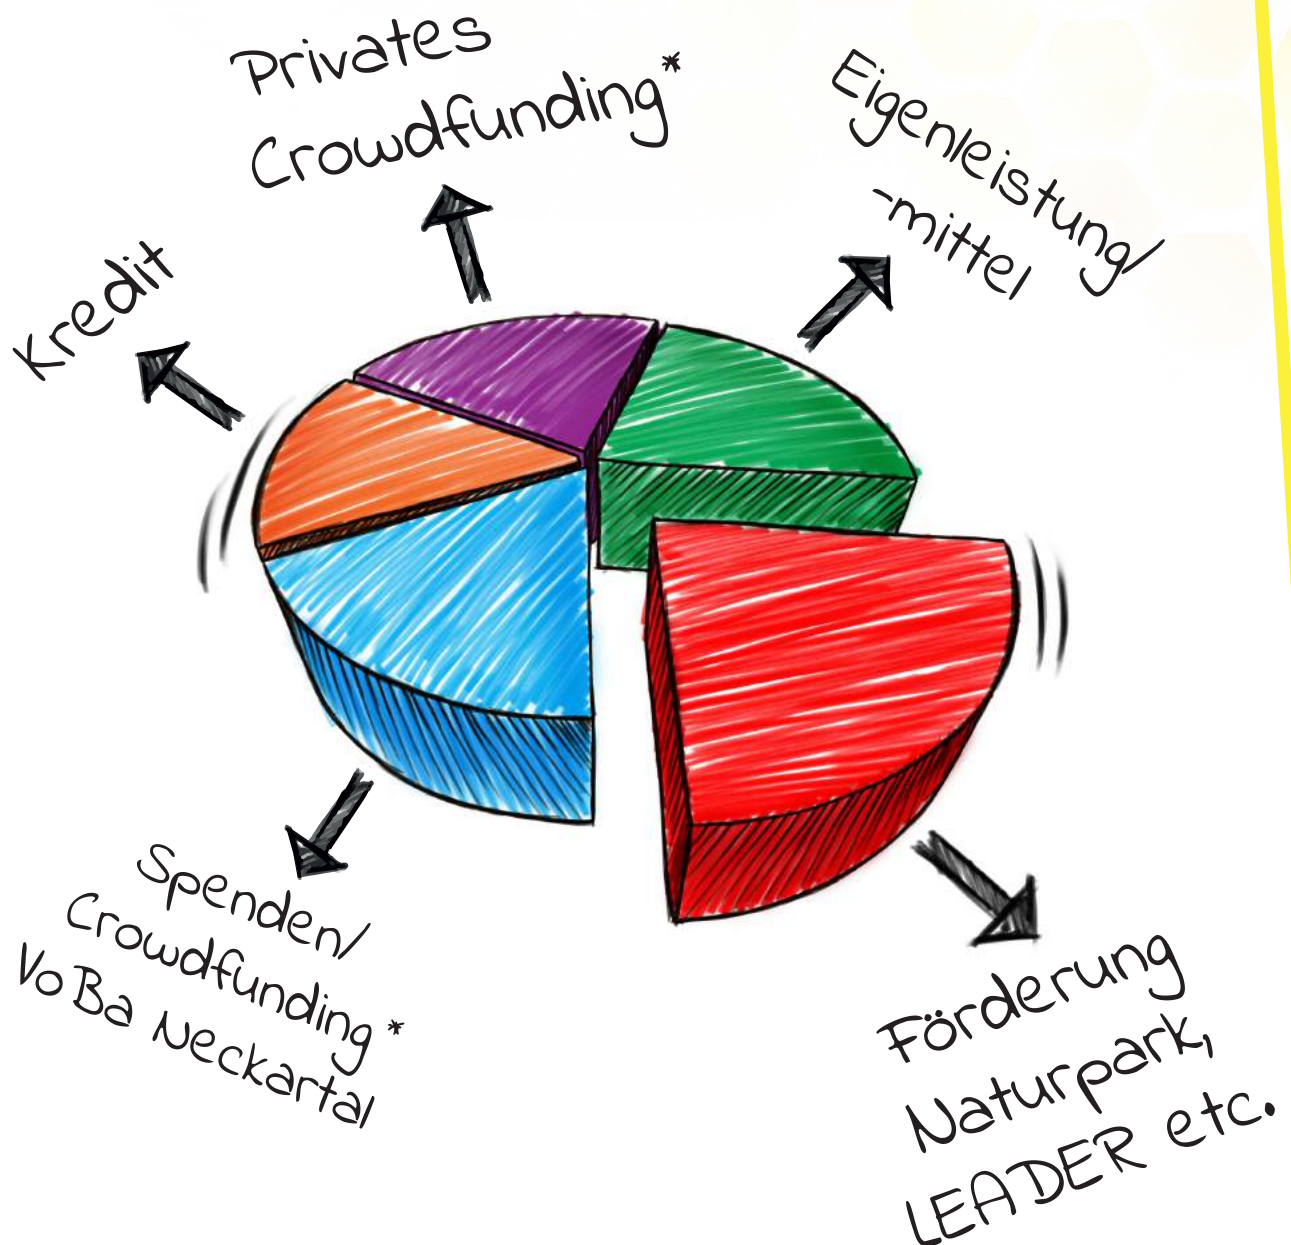

Nach Abschluss der Planung und Aufstellung einer belastbaren Finanzierung entscheidet die Mitgliederversammlung abschließend über die Umsetzung des Vereinsvorhabens.

*Crowdfunding: moderne Form der Finanzierung von Projekten durch eine Vielzahl an Geldgebern; auf jeden Einzelnen entfällt dadurch nur ein geringer Eigenkapital-Anteil; wird i.d.R. über Online-Plattformen abgewickelt

wie geht es weiter?

Es liegt noch viel Arbeit vor uns und wir freuen uns darauf, diese Arbeit in Angriff zu nehmen. Wir sind vom Nutzen für den Verein und für die Öffentlichkeit, sowie der Machbarkeit der Umsetzung überzeugt.

Unsere Aussichten für:

2021/22

Finanzierungskonzept
Grundstücksvereinbarung mit
der Stadt Eberbach
Vorbereitung Förderanträge
Genehmigungsplanung
Mitgliederversammlung
(Genehmigung der Finanzierung
und Freigabe zur Umsetzung)
Bauantrag

2022/23

Ausführungsplanung
Förderbescheide
Baugenehmigung
Baubeginn



Projektgruppe:

Rainer Olbert (1. Vorstand) | Gerald Richter (2. Vorstand) | Andreas Häffner | John Landis | Janes Lenz | Manfred Müller